


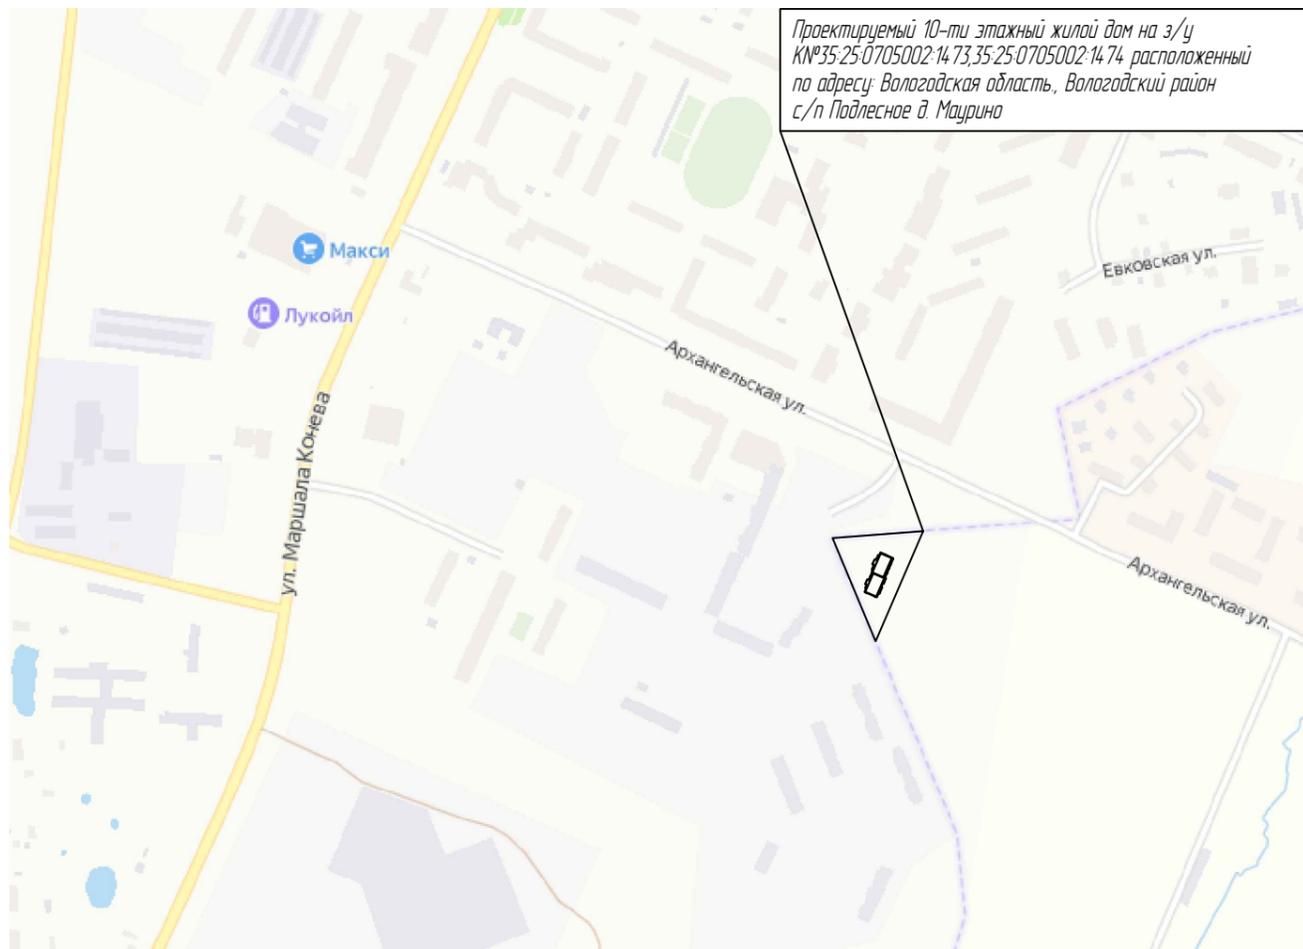

Ситуационная схема



Ведомость проектных чертежей комплекта ПЗУ

№	Наименование	Примечания
1	Общие данные. Ситуационная схема.	
2	Схема планировочной организации земельных участков, М 1:500.	
3	Разбивочный план, М 1:500.	
4	План организации рельефа, М 1:500.	
5	План земляных масс, М 1:500.	
6	План благоустройства, покрытий и расположения МАФ, М 1:500.	
7	Конструкции дорожных одежд	
8	Сводный план инженерных сетей, М 1:500.	
9	Схема определения инсоляции, М 1:500.	
10	Инсоляционный график НИИСФ РААСН	

Ведомость жилых и общественных зданий и сооружений

Номер на плане	Наименование и обозначение	Этажность	Количество		Площадь, м ²				Строительный объем, м ³		
			Зданий	Квартир	Застройки		Общая квартир		Здания	Всего	
					Здания	Всего	Здания	Всего			
1	Многоквартирный дом	10	1	100	100	921,8	921,8	573,4	573,4	28	28

Ведомость ссылочных и прилагаемых документов

Обозначение	Наименование	Примечания
СП 54.13330.2016	Здания жилые многоквартирные	
Федеральный закон №123-ФЗ	Технический регламент о требованиях пожарной безопасности	
СП 4.2.13330.2016	Градостроительство. Планировка и застройка городских и сельских поселений	
	Нормативы градостроительного проектирования муниципального образования "Город Вологда"	
СП 59.13330.2020	Доступность зданий и сооружений для маломобильных групп населения	

Проектная документация разработана в соответствии с градостроительным планом земельного участка, заданием на проектирование, градостроительным регламентом, документами об использовании земельного участка для строительства (в случае если на земельный участок не распространяется действие градостроительного регламента или в отношении его не устанавливается градостроительный регламент), техническими регламентами, в том числе устанавливающими требования по обеспечению безопасной эксплуатации зданий, строений, сооружений и безопасного использования прилегающих к ним территорий, и с соблюдением технических условий.

Главный инженер проекта

С. А. Богомолов

1-2021-24-ПЗУ.ГЧ

10-ти этажный жилой дом на з/у КН 35:25:0705002:14.73, 35:25:0705002:14.74 расположенный по адресу: Вологодская обл., Вологодский р-н, с/п Подлесное д. Маурино

Изм.	Кол.уч.	Лист	№ док.	Подп.	Дата	Стадия	Лист	Листов
Разраб.				Тимофеева Е.Г.		П	1	
ГИП				Богомолов С.А.				
Н.контр.				Шамарина М.Ю.				
						Общие данные. Ситуационная схема	ООО "НПО "Абрис"	